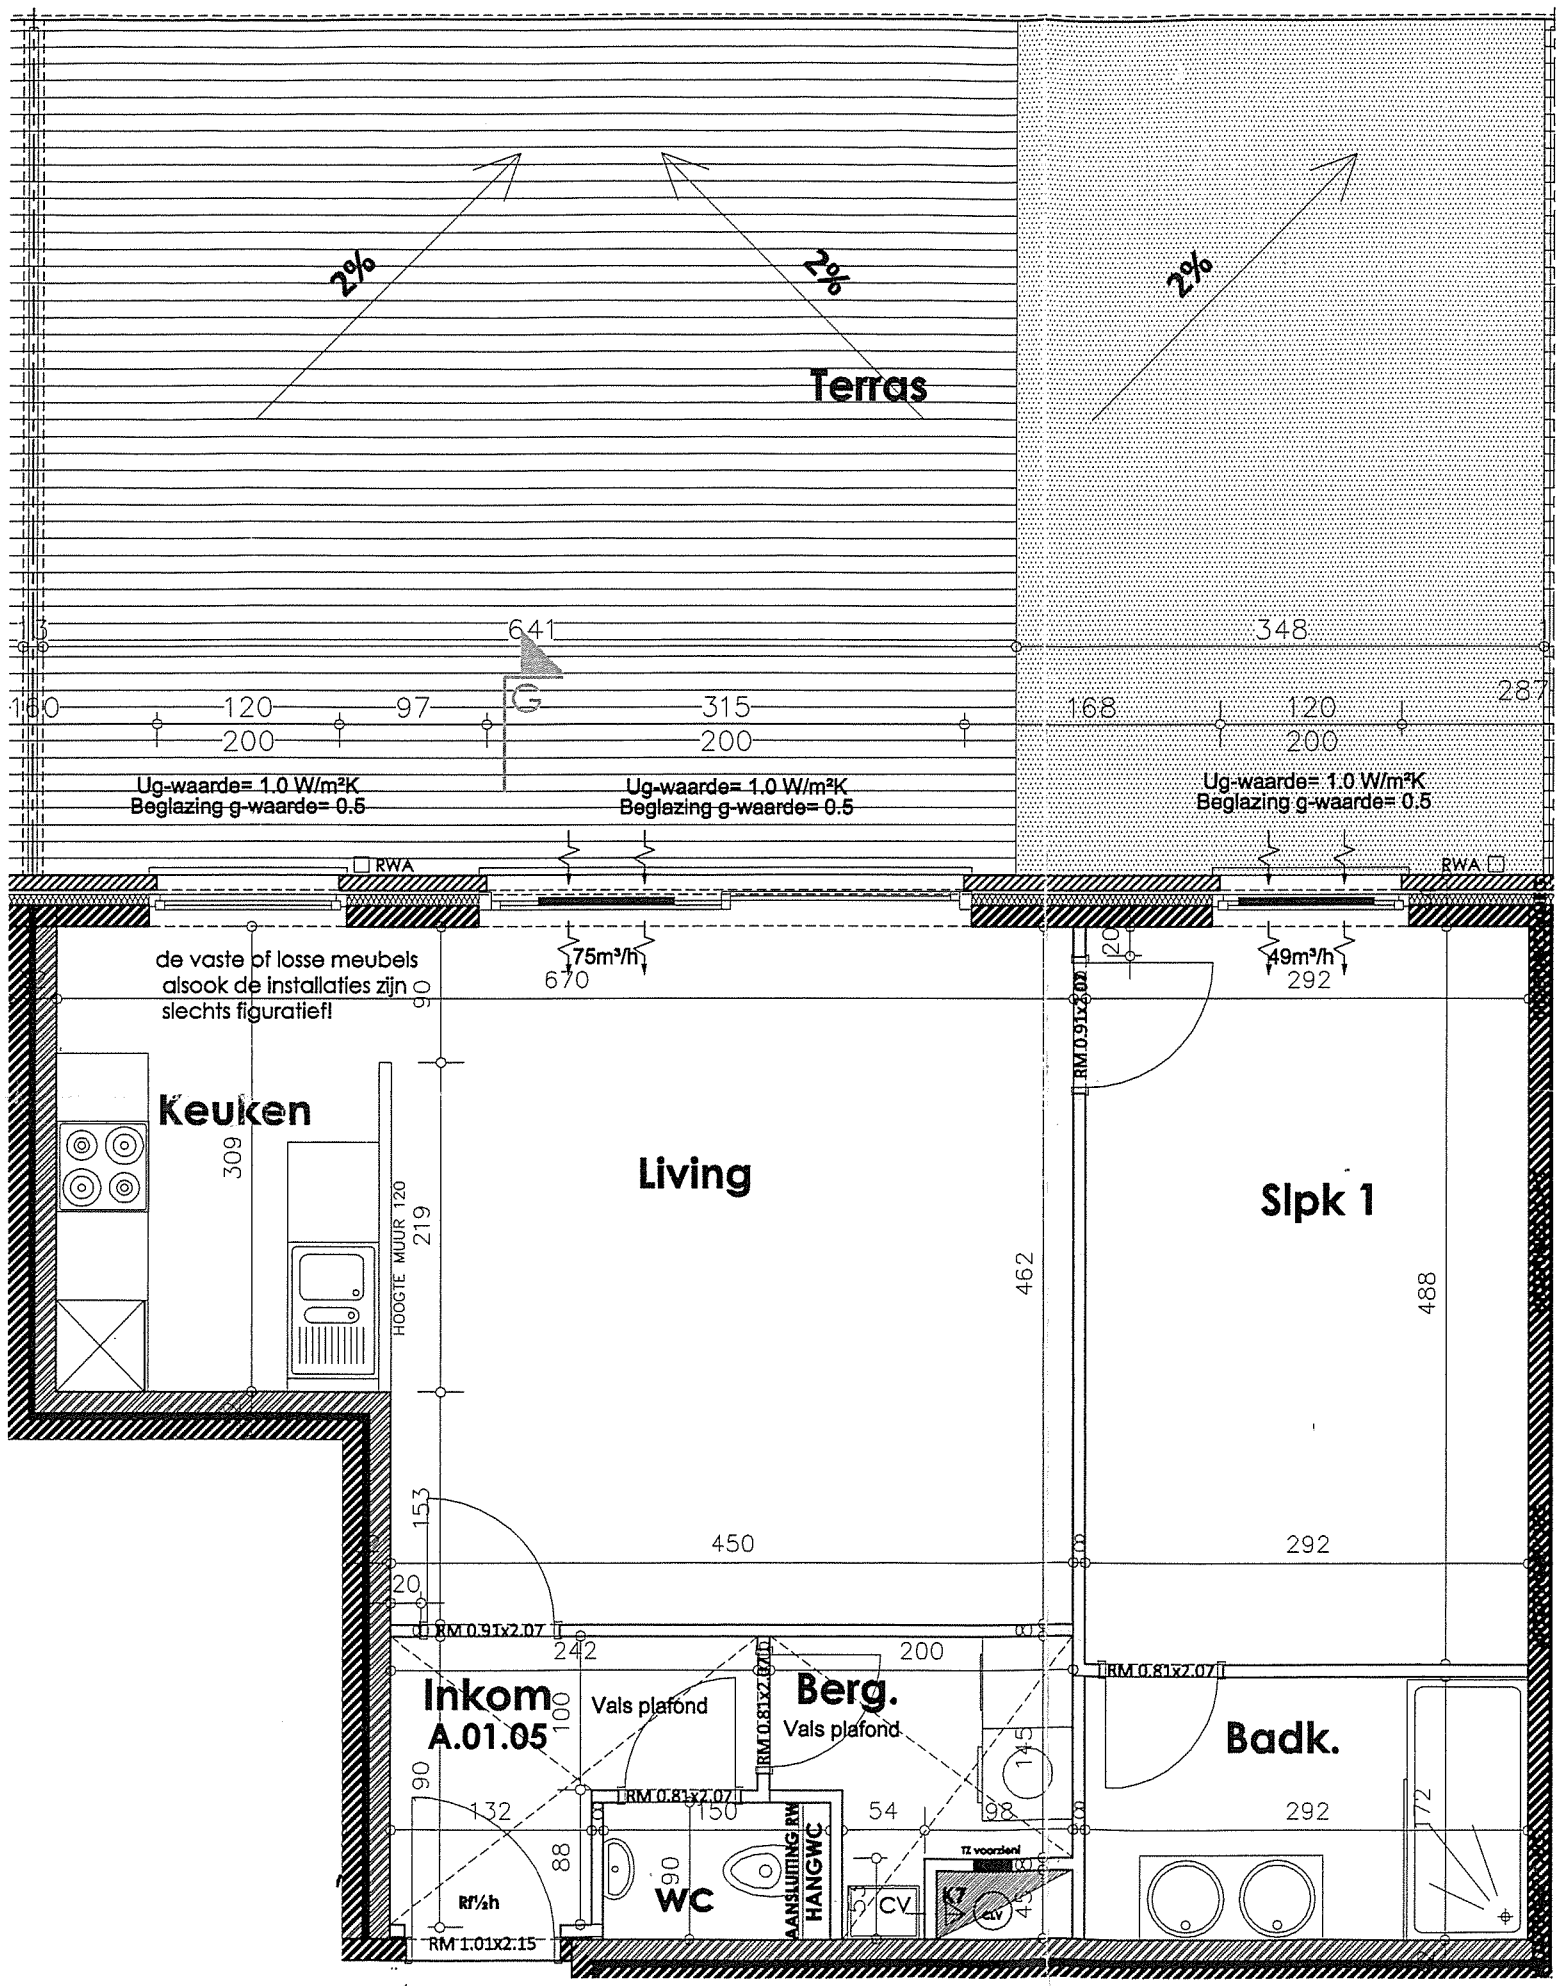

Residentie "De Lijnder" schaal 1/50

VOORSTEL INRICHTING