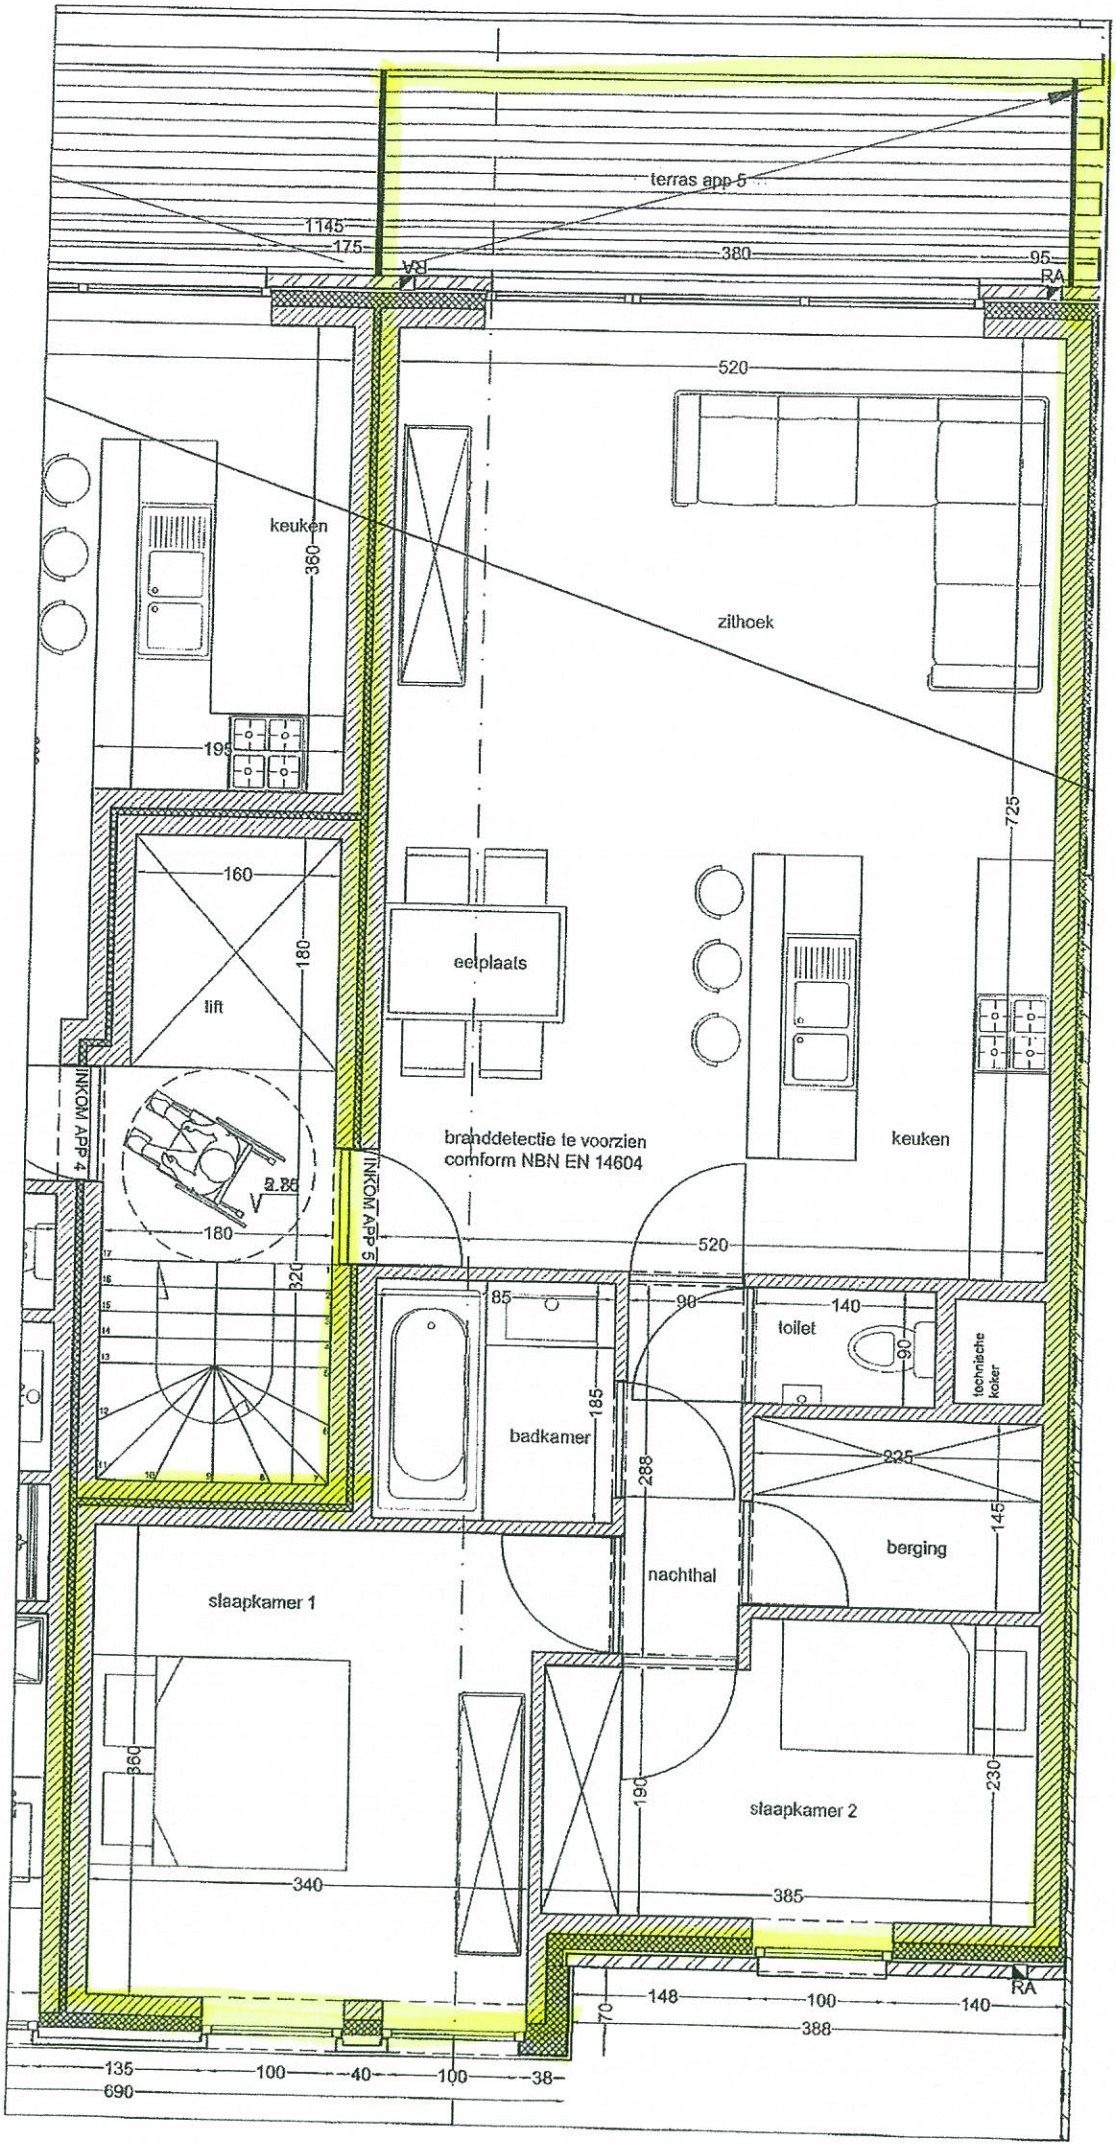
terras app 5
1145
175
VSI
380
95
RA
520
keuken
360
zithoek
199
725
160
180
lift
eetplaats
INKOM APP 4
2.86
180
branddetectie te voorzien
comform NBN EN 14604
keuken
INKOM APP 5
520
320
85
90
140
toilet
90
technische koker
badkamer
185
288
325
145
berging
nachthal
slaapkamer 1
360
190
230
slaapkamer 2
340
385
RA
70
148
100
140
388
135
100
40
100
38
690