




ACHTERGEVEL

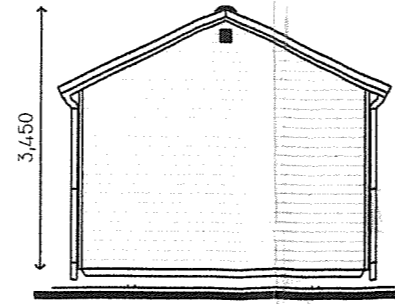


RECHTER GEVEL

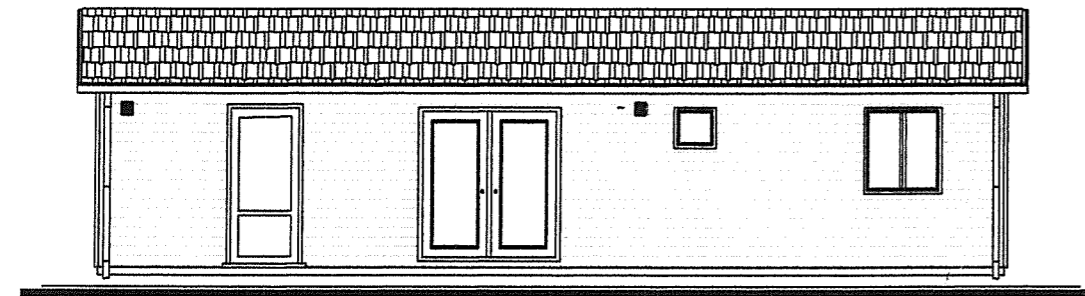

VOORGEVEL

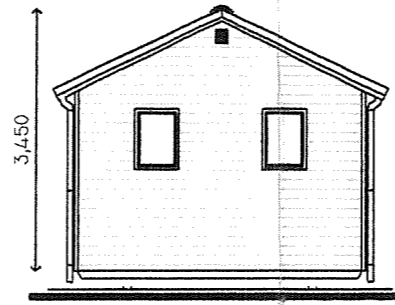

LINKER GEVEL

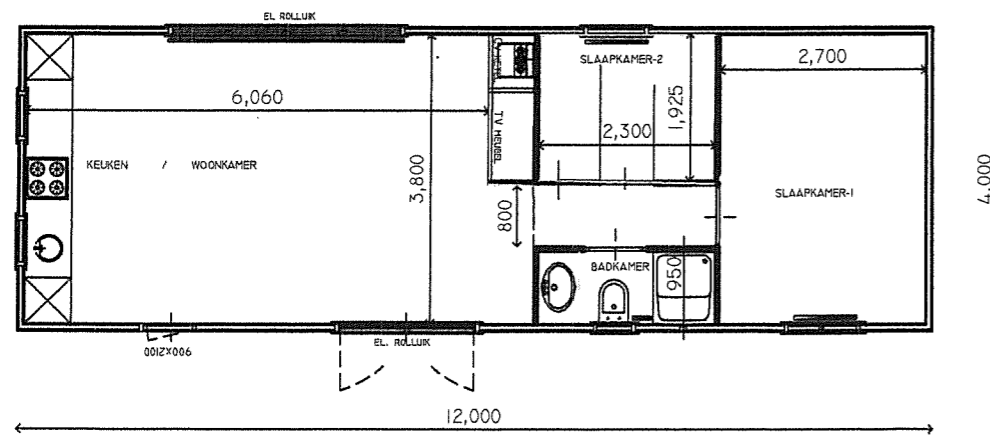

GEVELS, KUNSTSTOF KLEUR: ALUMINIUM GRIJS
 DAK, PANNEN KLEUR ROOD
 KOZIJNEN/RAMEN, KUNSTSTOF KLEUR CREME
 GOTEN, WINDVEREN, KUNSTSTOF, KLEUR CREME

ACCOORD:

TOTAAL OPPERVLAK 48 M²

OPTIONEEL:

VERSIE: 1		
ONBSCHRIJVING: CHALET TYPE 12 m x 4 m		
FASE: DEFINITIEF	SCHAAL 1:100	PROJECT:
	GETEKEND: L.B	
	D.D: 16-02-2015	TEKENING: 01
ARROW CHALETS		
CLITEXWEG 27 4567BN CLINGE T 0114-316039		